


Auditório Jorge Sampaio Planta palco/ Varas Luz e Cena Preta

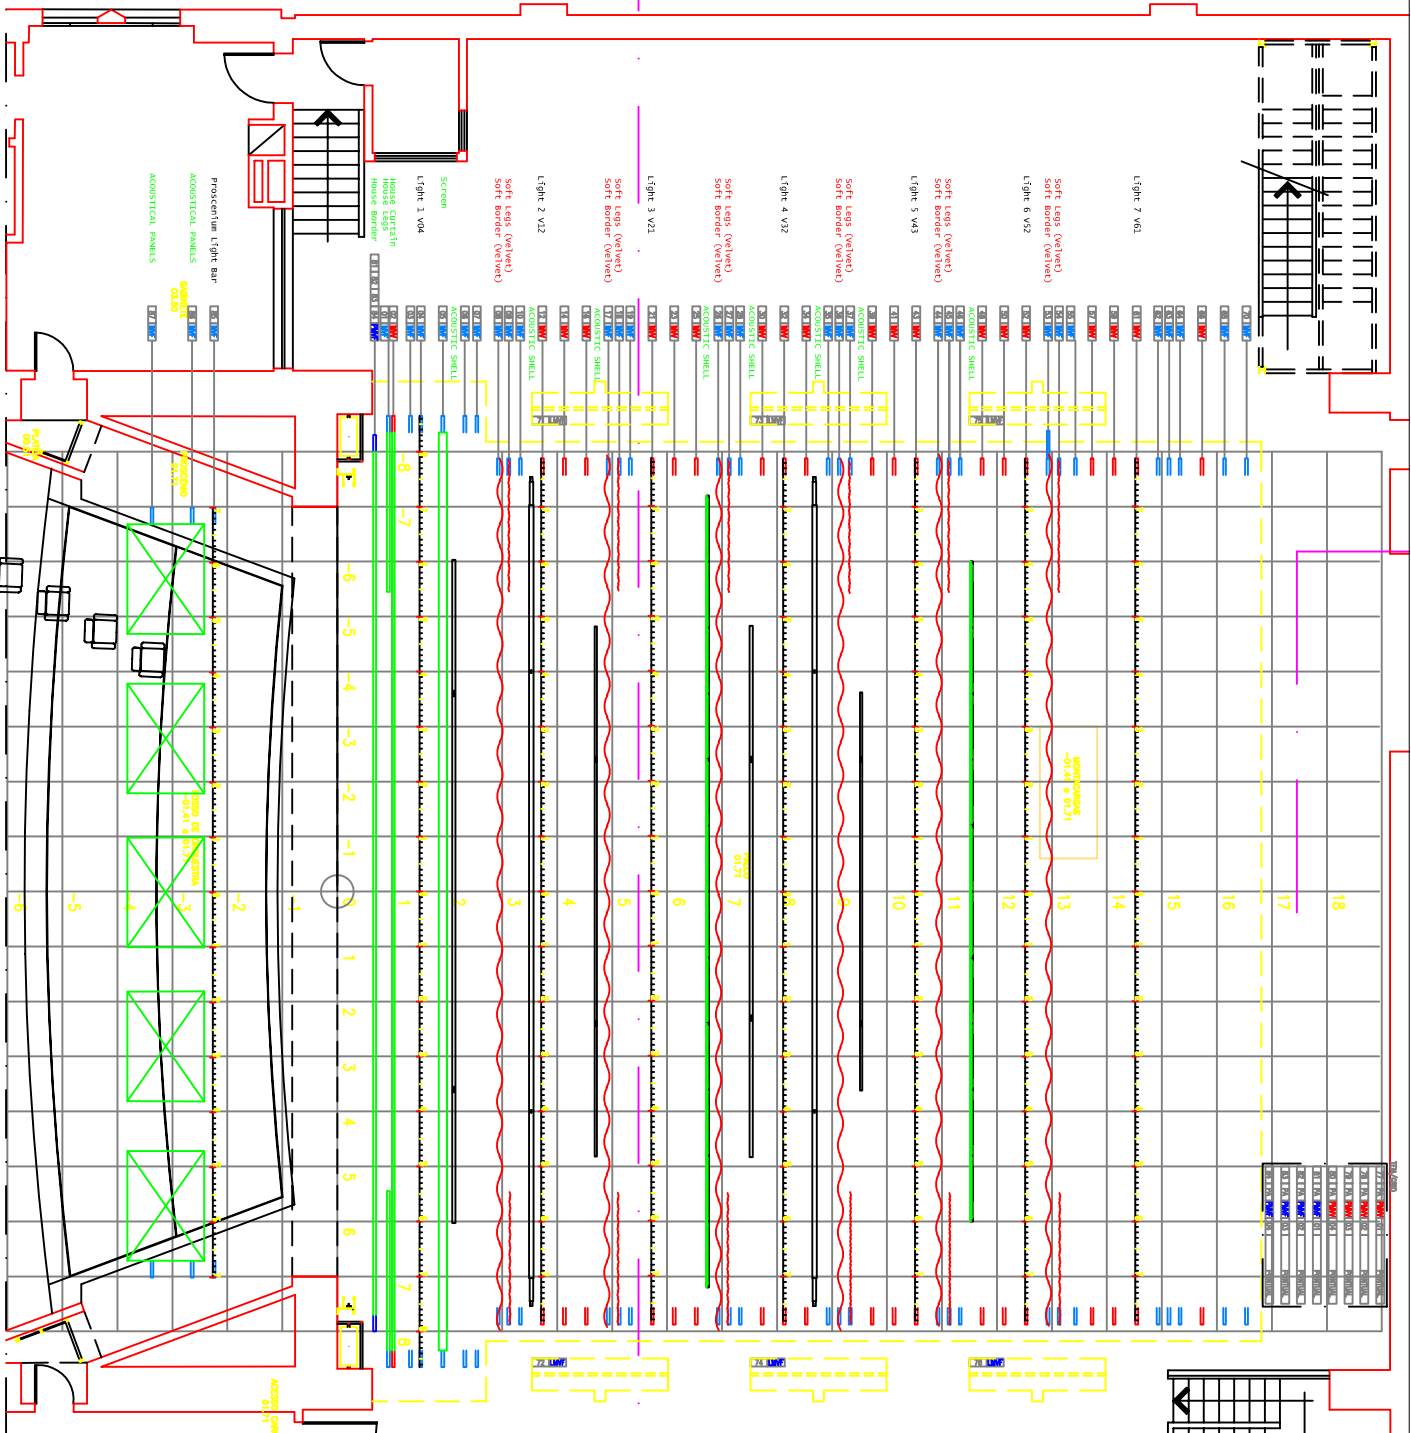



© 2008
 Centro Cultural Olga Cadaval

FICHA TÉCNICA

PLANTA PISO 3

Esc. 1/100 Ano 2002

Folha 13




Atualizado em Novembro de 2018 por Fernando Baranda